



VORABZUG. ALLE MAßE SIND VOR ORT ZU PRÜFEN!

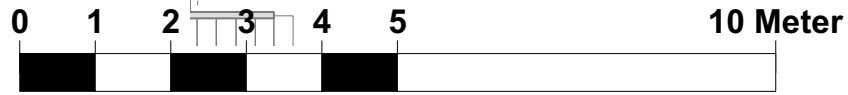

Kunde	Roof GmbH & Co. KG	Ort	Westhafen Event Convention Center
Projekt	Grundeinbau WECC EG	Inhalt	Foyer
Proj. Leiter		Bearb.	DO
Projekt #		Datum	08.01.2016
		Maßstab	1:100
		Blatt	
		Blattformat	A3
		satis&fy AG Berlin, Schlesische Str. 26, 10997 Berlin, FON: +49 (0) 30/6120966-0, FAX: +49 (0) 30/6120966-30, www.satis-fy.com, info@satis-fy.com	

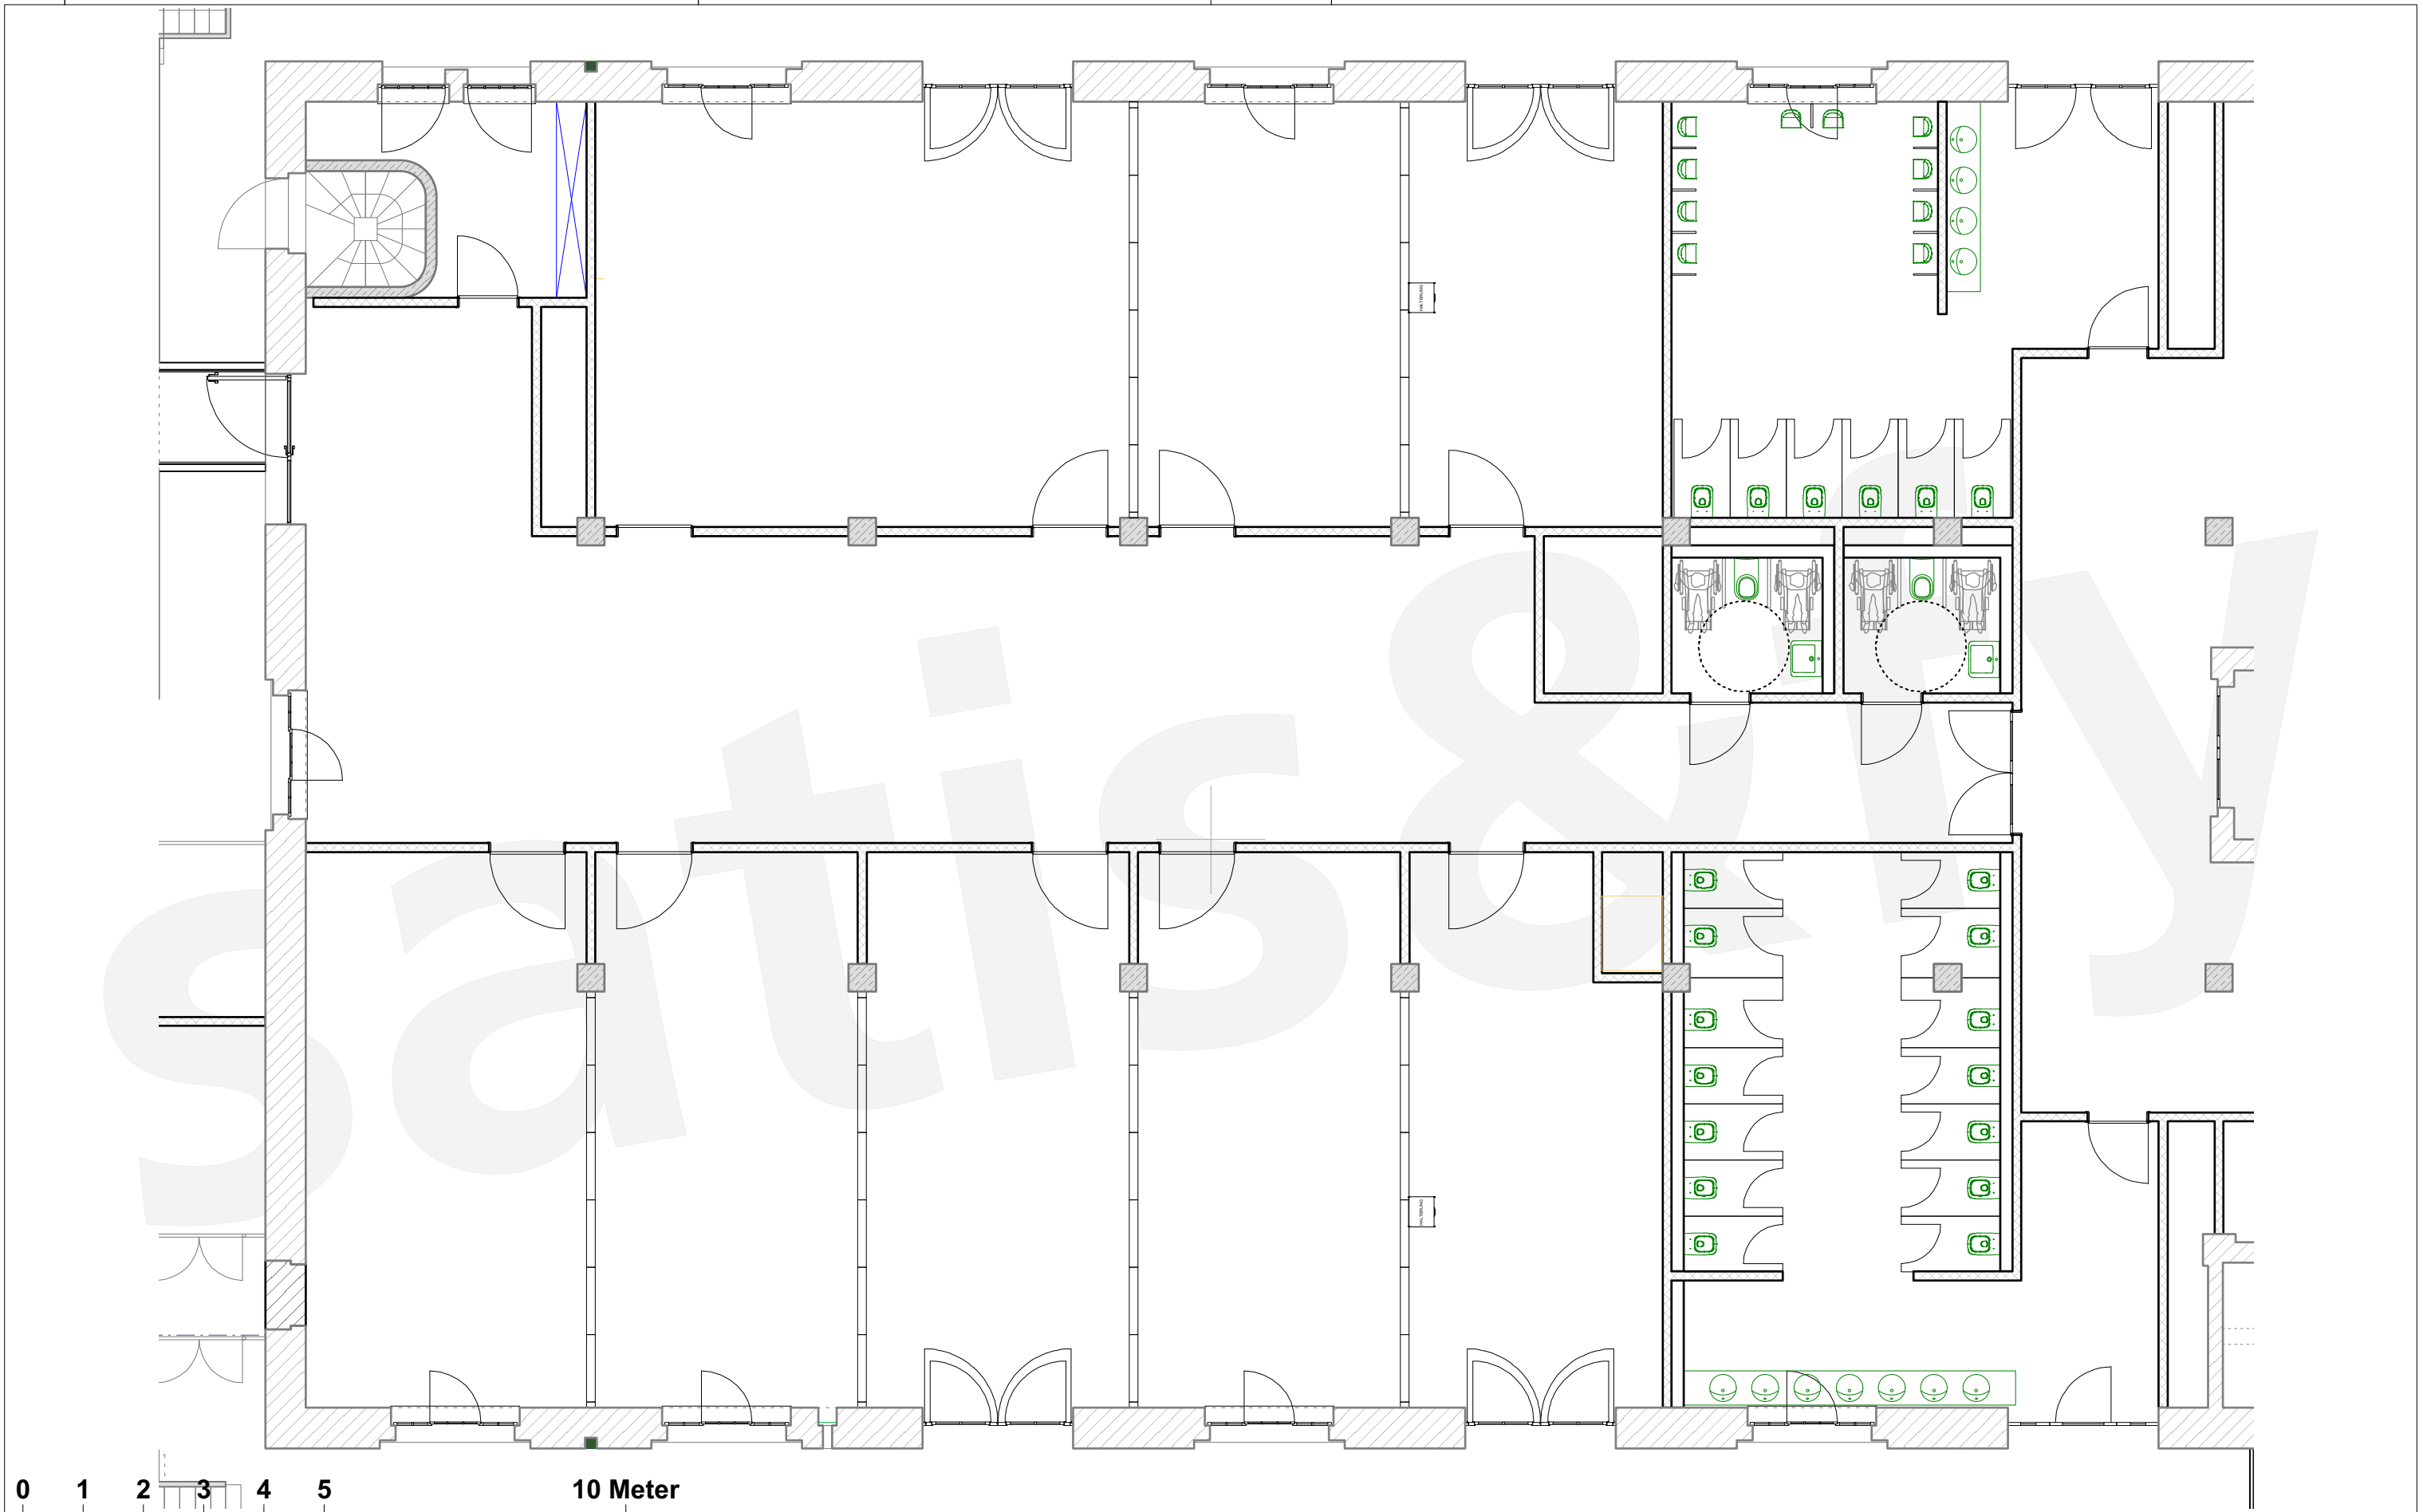

VORABZUG. ALLE MAßE SIND VOR ORT ZU PRÜFEN!



Kunde	Roof GmbH & Co. KG	Ort	Westhafen Event Convention Center
Projekt	Grundeinbau WECC EG	Inhalt	Workshopbereich
Proj. Leiter		Bearb.	DO
Projekt #		Datum	08.01.2016
		Maßstab	1:100
		Blatt	
		Blattformat	A3
	satis&fy AG Berlin, Schlesische Str. 26, 10997 Berlin, FON: +49 (0) 30/6120966-0, FAX: +49 (0) 30/6120966-30, www.satis-fy.com, info@satis-fy.com		